SCHEMAT ODWODNIENIA POWIERZCHNIOWEGO I DRENAŻU BOISKA WIELOFUNKCYJNEGO I PASA WOLNEGO OD PRZESZKÓD O NAWIERZCHNI SYNTETYCZNEJ (EPDM)

PRZEKRÓJ A-A
skala 1:500

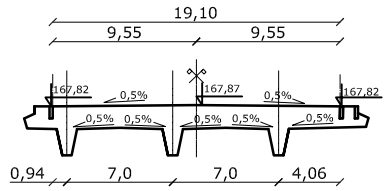

LEGENDA

1. warstwa użytkowa, mieszanka poliuretanowa z granulatem EPDM o gr. min 7mm, płyta boiska kolor czerwień ceglasta,
2. warstwa z granulatu SBR min gr. 7mm
3. warstwa podkładowa gr. 35mm
4. warstwa wyrównawcza z kruszywa łamanego frakcji 0÷4mm gr. 5cm
5. kliniec 4÷31,5mm gr. 15cm
6. podbudowa z pospółki 31,5÷63,0mm gr. 15cm
7. warstwa odsączająca piasek 10cm
8. geowłóknina
9. żwir płukany
10. rura drenarska PVC Ø113 z geomembraną
11. obrzeża chodnikowe 8x25x100cm
12. pas wolny od przeszkód kolor ciemnozielony
- drenaż DN113mm
- D2 studzienki Wavin DN315mm ze stożkiem betonowym
13. kostka betonowa 6cm
14. piasek 5cm
15. kliniec 10cm
16. ogrodzenie o wys. 4,0m

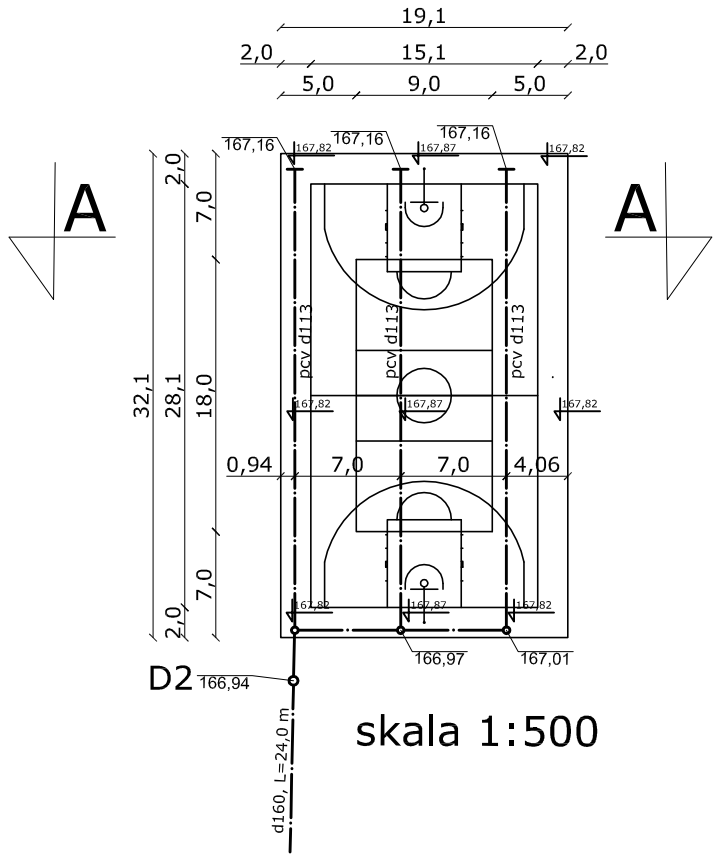

skala 1:500

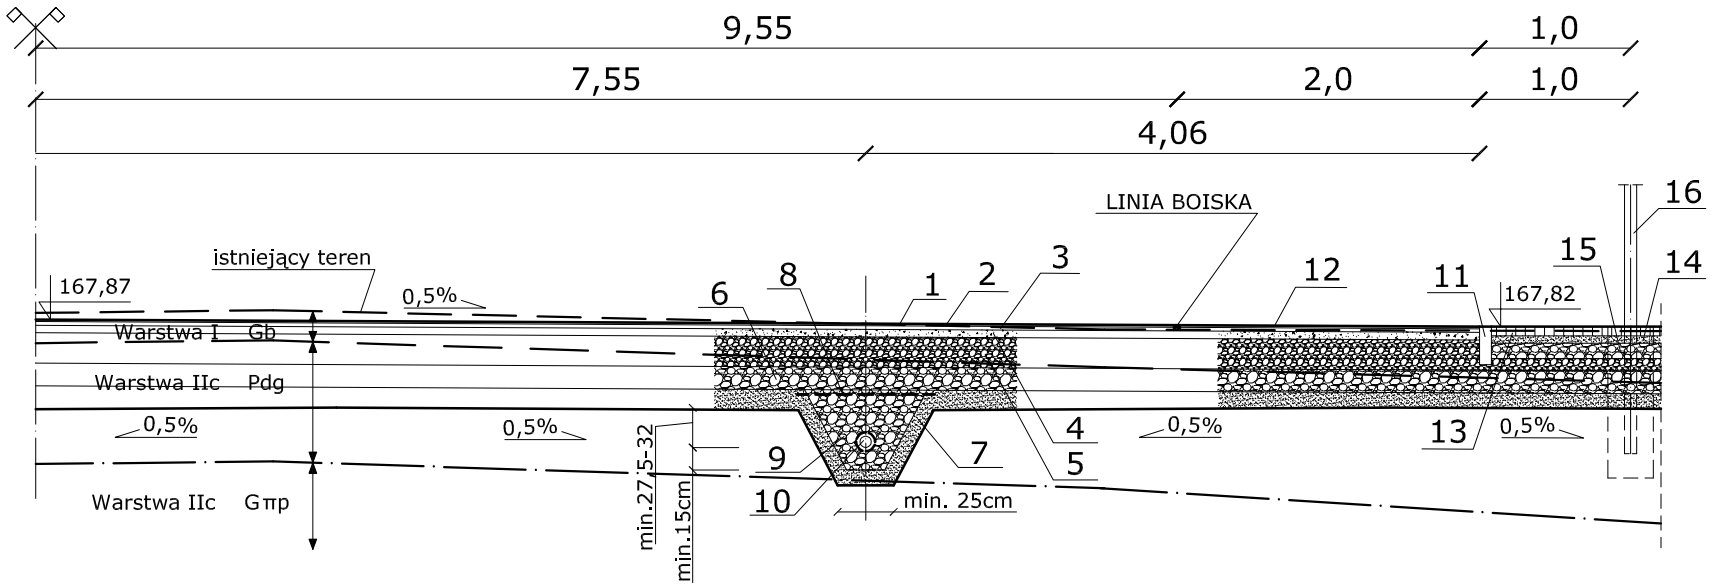

PRZEKRÓJ A-A
skala 1:50

PRZEDSIĘBIORSTWO PROJEKTOWO - BUDOWLANO - HANDLOWE
ARCHIN®
WROCŁAW 54 - 130, BULWAR IKARA 17/1A TEL/FAX 351 45 23

NAZWA I ADRES OBIEKTU	PROJEKT KOMPLEKSU SPORTOWEGO W RAMACH PROGRAMU "MOJE BOISKO - ORLIK 2012" Łubniany, dz. nr 376/6, km 2			Projekt Budowlany
TYTUŁ	**PRZEKROJE KONSTRUKCYJNE PRZEZ BOISKO WIELOFUNKCYJNE**			Architektura i Konstrukcja
PROJEKT. ARCHITEKT	mgr inż. arch. EWA KOWALEWSKA-NIEWADZI	62/88/UW DS-0345		
SPRAWDZIŁ. ARCHITEKT	mgr Inż. arch. ANDRZEJ RYŚ	64/88/UW DS-0623		
PROJEKT. KONSTRUKTOR	mgr inż. PIOTR NIEWADZI	122/84/LW DOŚ/BO/2759/01		Skala 1:50
PROJEKT. ODWODNIENIA	inż. JANUSZ BRYŚ	379/82/WBPP DOŚ/IS/2866/01		Data 06.2012
OPRACOWAŁ	mgr inż. PATRYCJA DĘBOWSKA			Rysunek nr 3