


OBRĘB LUBOSZYCE
 km. 1. dz. Nr 150
 skala 1:2500

Radacz

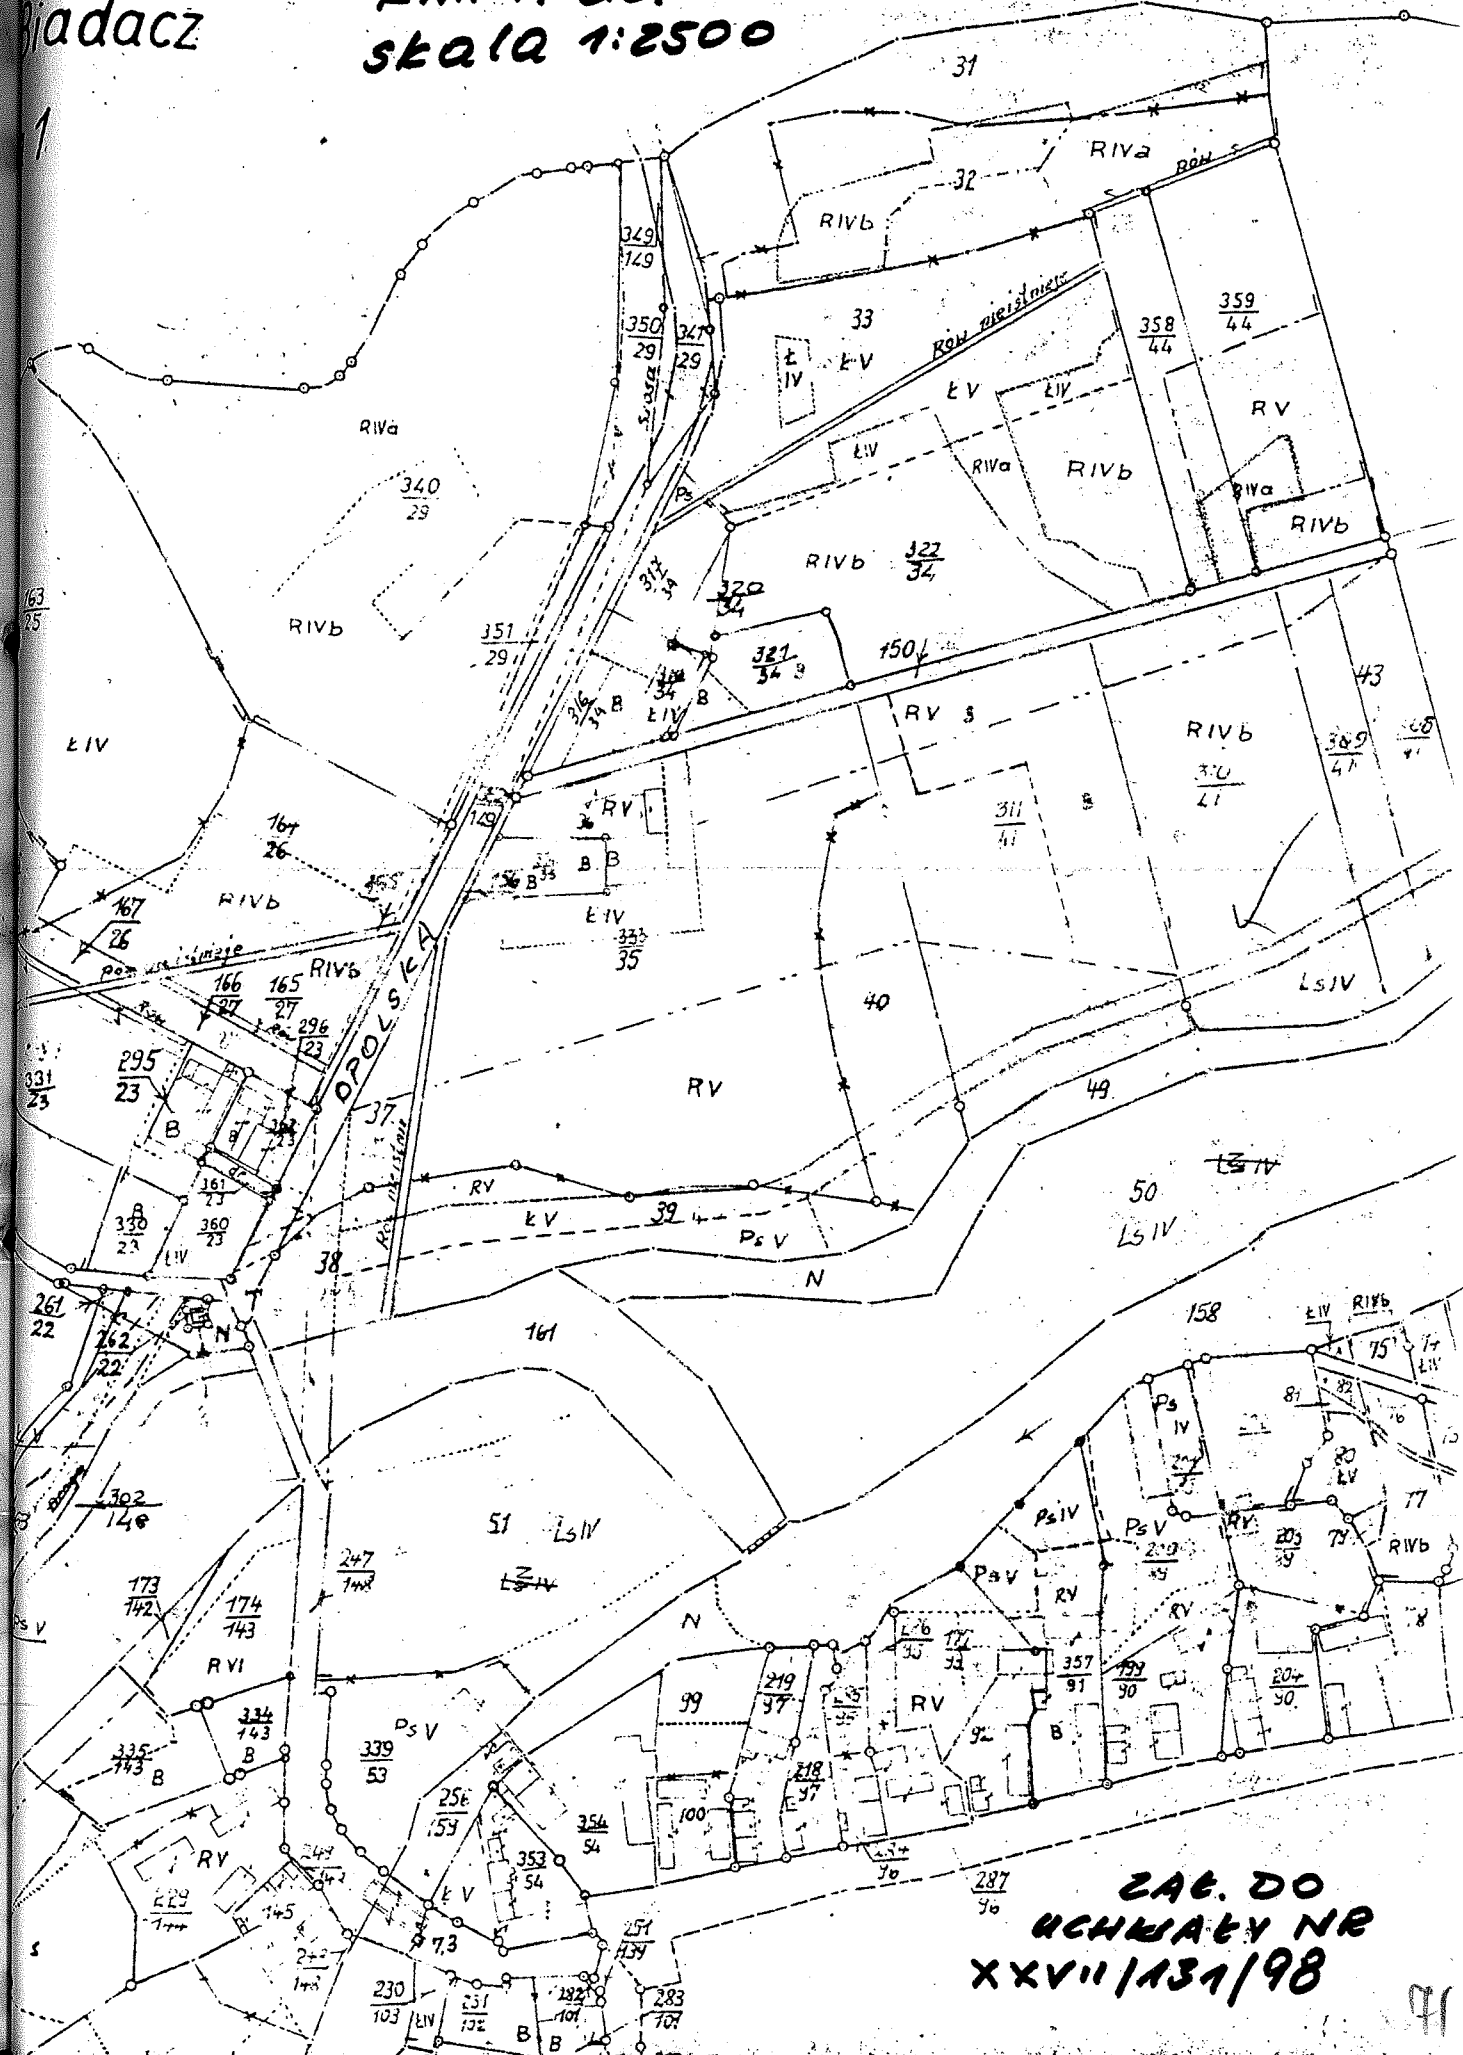

ZAG. DO
 UCHWAŁY NR
 XXV/131/98